


CONSTRUCCIÓN DE 75 VIVIENDAS DE ALTO STANDING EN GETARIA

calle **Herrerrieta, 16** portal **II** vivienda **E** planta **1ª**

PLANO TÉCNICO

**edificio**  
**Playa Gatzetape**

**PLAYA GAZTETAPE**

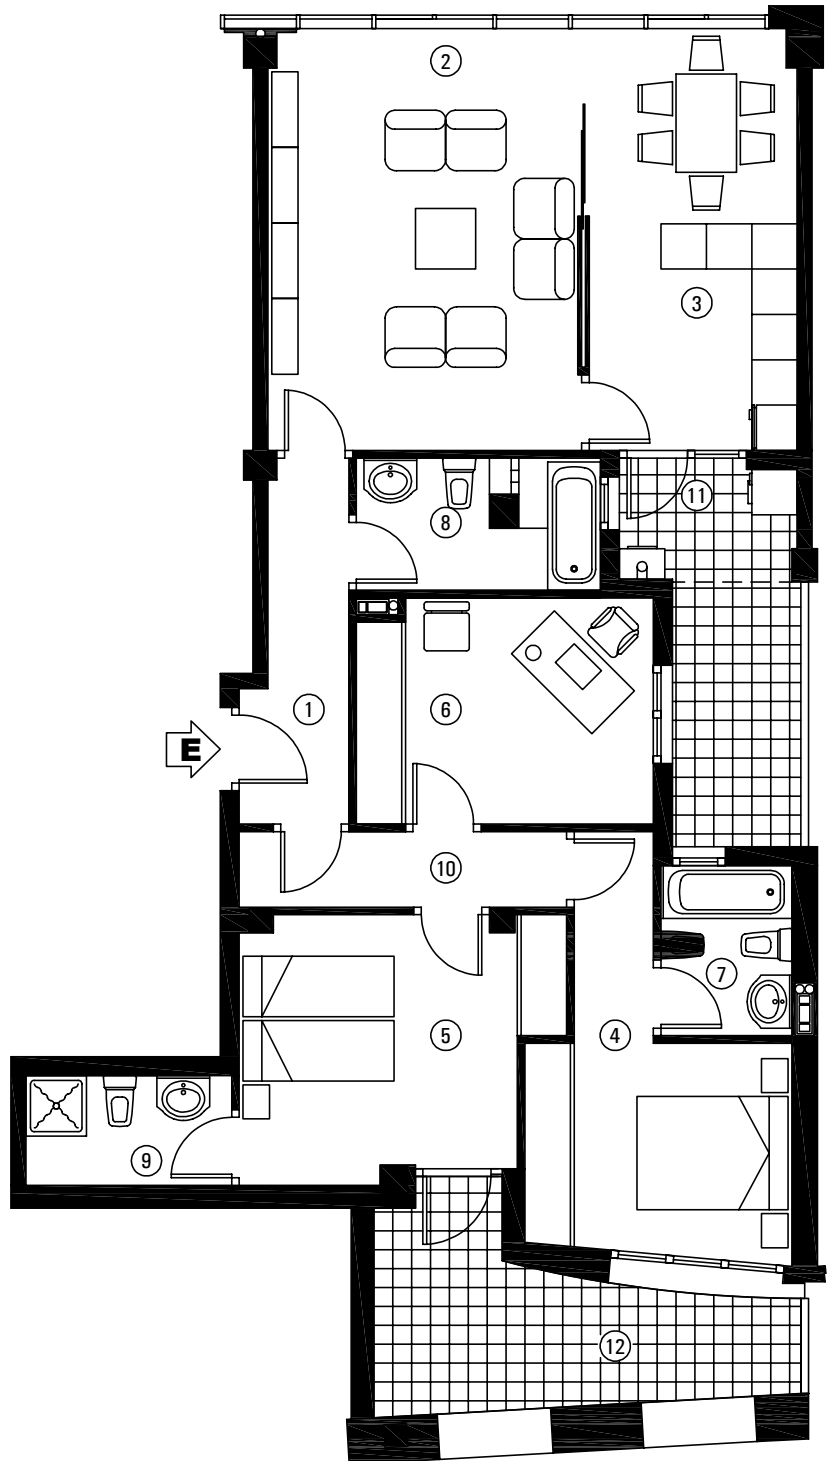

**CUADRO DE SUP. UTILES APROXIMADAS**

①	HALL-DISTRIBUIDOR:	5.82 m <sup>2</sup>
②	SALON:	23.04 m <sup>2</sup>
③	COCINA-COMEDOR:	15.46 m <sup>2</sup>
④	DORMITORIO 1:	12.80 m <sup>2</sup>
⑤	DORMITORIO 2:	13.60 m <sup>2</sup>
⑥	ESTUDIO:	11.54 m <sup>2</sup>
⑦	BAÑO 1:	3.89 m <sup>2</sup>
⑧	BAÑO 2:	5.43 m <sup>2</sup>
⑨	BAÑO 3:	3.94 m <sup>2</sup>
⑩	DISTRIBUIDOR:	4.33 m <sup>2</sup>
⑪	TENEDERO:	3.70/2 = 1.85 m <sup>2</sup>
⑫	TERRAZA:	11.18/2 = 5.59 m <sup>2</sup>
S.UTIL:		107.29 m <sup>2</sup>

0 1 2 5m.

[www.playagaztetape.com](http://www.playagaztetape.com)

EDIFICIO GAZTETAPE. GETARIA

Oficina de ventas:

Herrerrieta 11

Teléfono: 943 14 03 01

Fax: 943 14 03 32

**C/HERRERIETA**