


CONSTRUCCIÓN DE 75 VIVIENDAS DE ALTO STANDING EN GETARIA

calle Herrerieta, 16 portal III vivienda G planta 1ª

PLANO TÉCNICO

edificio
PlayaGaztetape

PLAYA GAZTETAPE

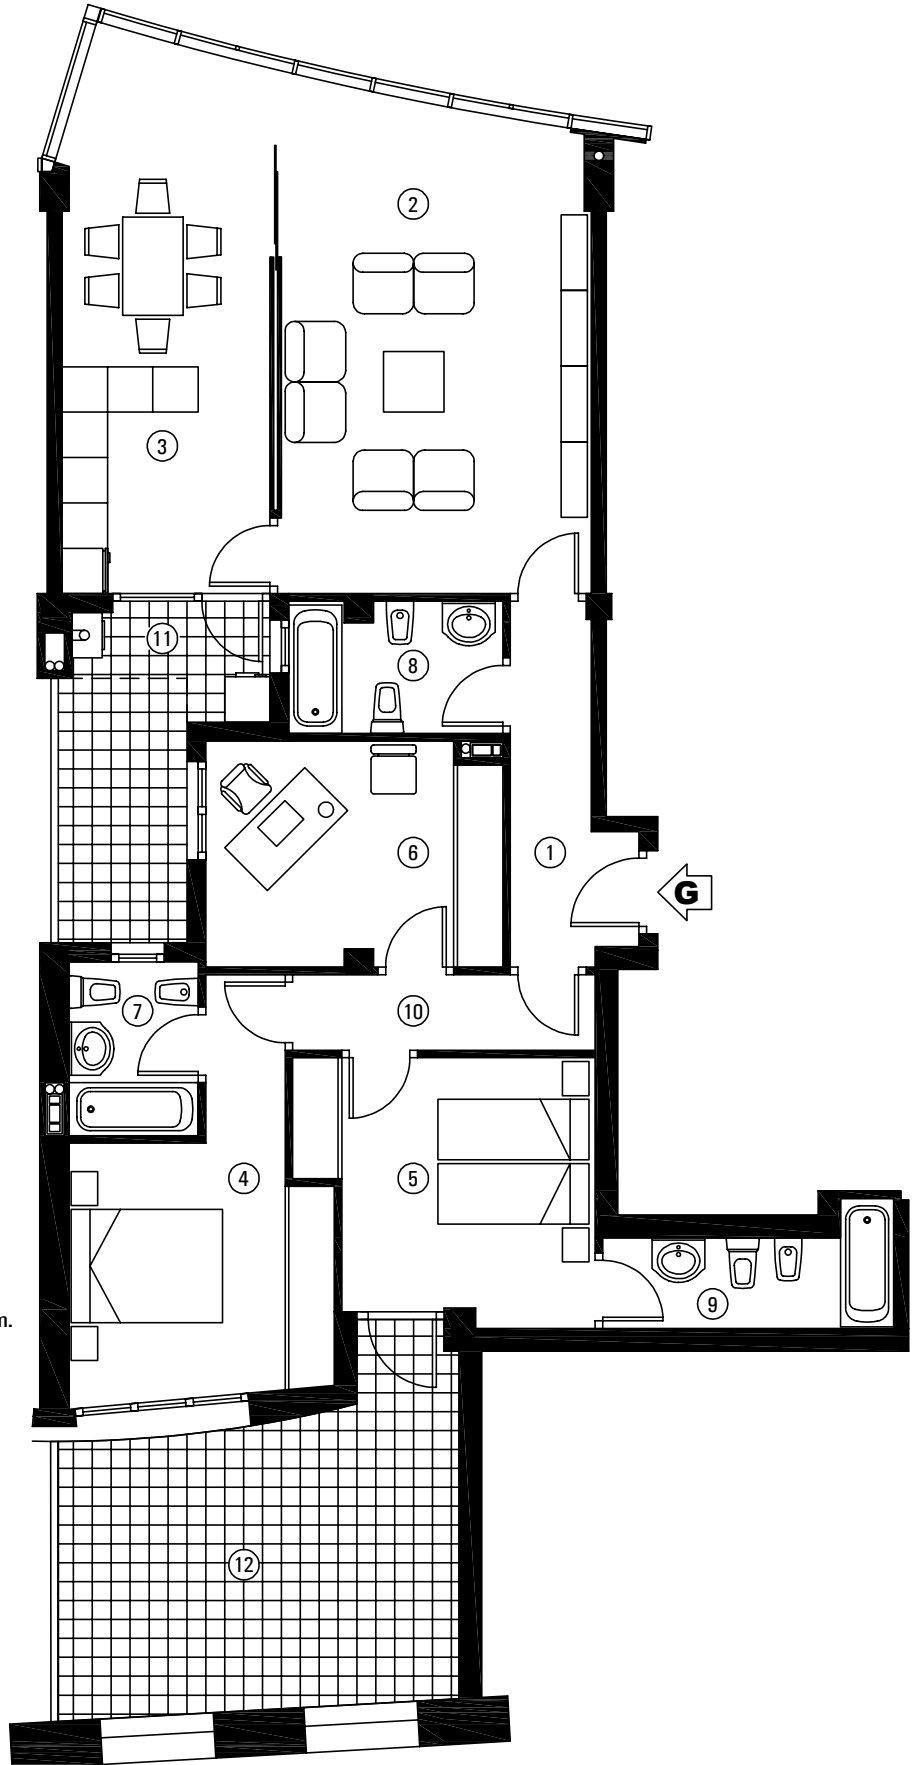

CUADRO DE SUP. UTILES APROXIMADAS

①	HALL-DISTRIBUIDOR:	6.13 m ²
②	SALON:	26.70 m ²
③	COCINA-COMEDOR:	19.87 m ²
④	DORMITORIO 1:	13.76 m ²
⑤	DORMITORIO 2:	12.62 m ²
⑥	ESTUDIO:	11.45 m ²
⑦	BAÑO 1:	3.92 m ²
⑧	BAÑO 2:	4.84 m ²
⑨	BAÑO 3:	4.98 m ²
⑩	DISTRIBUIDOR:	4.00 m ²
⑪	TENDEDERO:	2.76/2 = 1.38 m ²
⑫	TERRAZA:	21.58/2 = 10.79 m ²
S.UTIL:		120.44 m ²

0 1 2 5m.

www.playagaztetape.com

EDIFICIO GAZTETAPE. GETARIA

Oficina de ventas:

Herrerieta 11

Teléfono: 943 14 03 01

Fax: 943 14 03 32

C/HERRERIETA