


CONSTRUCCIÓN DE 75 VIVIENDAS DE ALTO STANDING EN GETARIA

calle Herrerieta, 16 portal IV vivienda L planta 1ª

PLANO TÉCNICO

**edificio**  
**PlayaGaztetape**

**PLAYA GAZTETAPE**

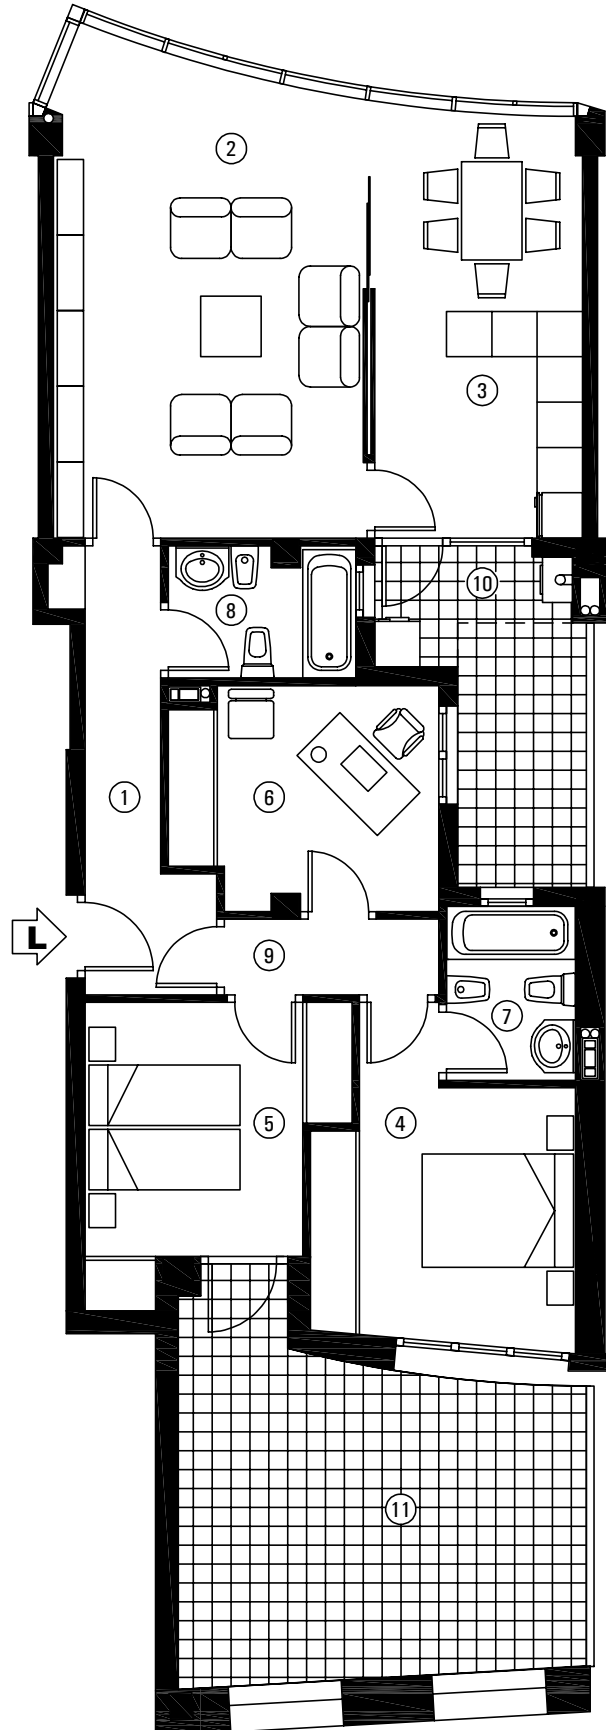

**CUADRO DE SUP. UTILES APROXIMADAS**

①	HALL-DISTRIBUIDOR:	7.49 m <sup>2</sup>
②	SALON:	25.83 m <sup>2</sup>
③	COCINA-COMEDOR:	15.66 m <sup>2</sup>
④	DORMITORIO 1:	12.60 m <sup>2</sup>
⑤	DORMITORIO 2:	11.39 m <sup>2</sup>
⑥	ESTUDIO:	9.96 m <sup>2</sup>
⑦	BAÑO 1:	3.92 m <sup>2</sup>
⑧	BAÑO 2:	4.23 m <sup>2</sup>
⑨	DISTRIBUIDOR:	2.84 m <sup>2</sup>
⑩	TENEDERO:	2.76/2 = 1.38 m <sup>2</sup>
⑪	TERRAZA:	23.72/2 = 11.86 m <sup>2</sup>
S.UTIL:		107.16 m <sup>2</sup>

0 1 2 5m.

[www.playagaztetape.com](http://www.playagaztetape.com)

EDIFICIO GAZTETAPE. GETARIA

Oficina de ventas:

Herrerieta 11

Teléfono: 943 14 03 01

Fax: 943 14 03 32

**C/HERRERIETA**